


"Бриз 70 напольный"

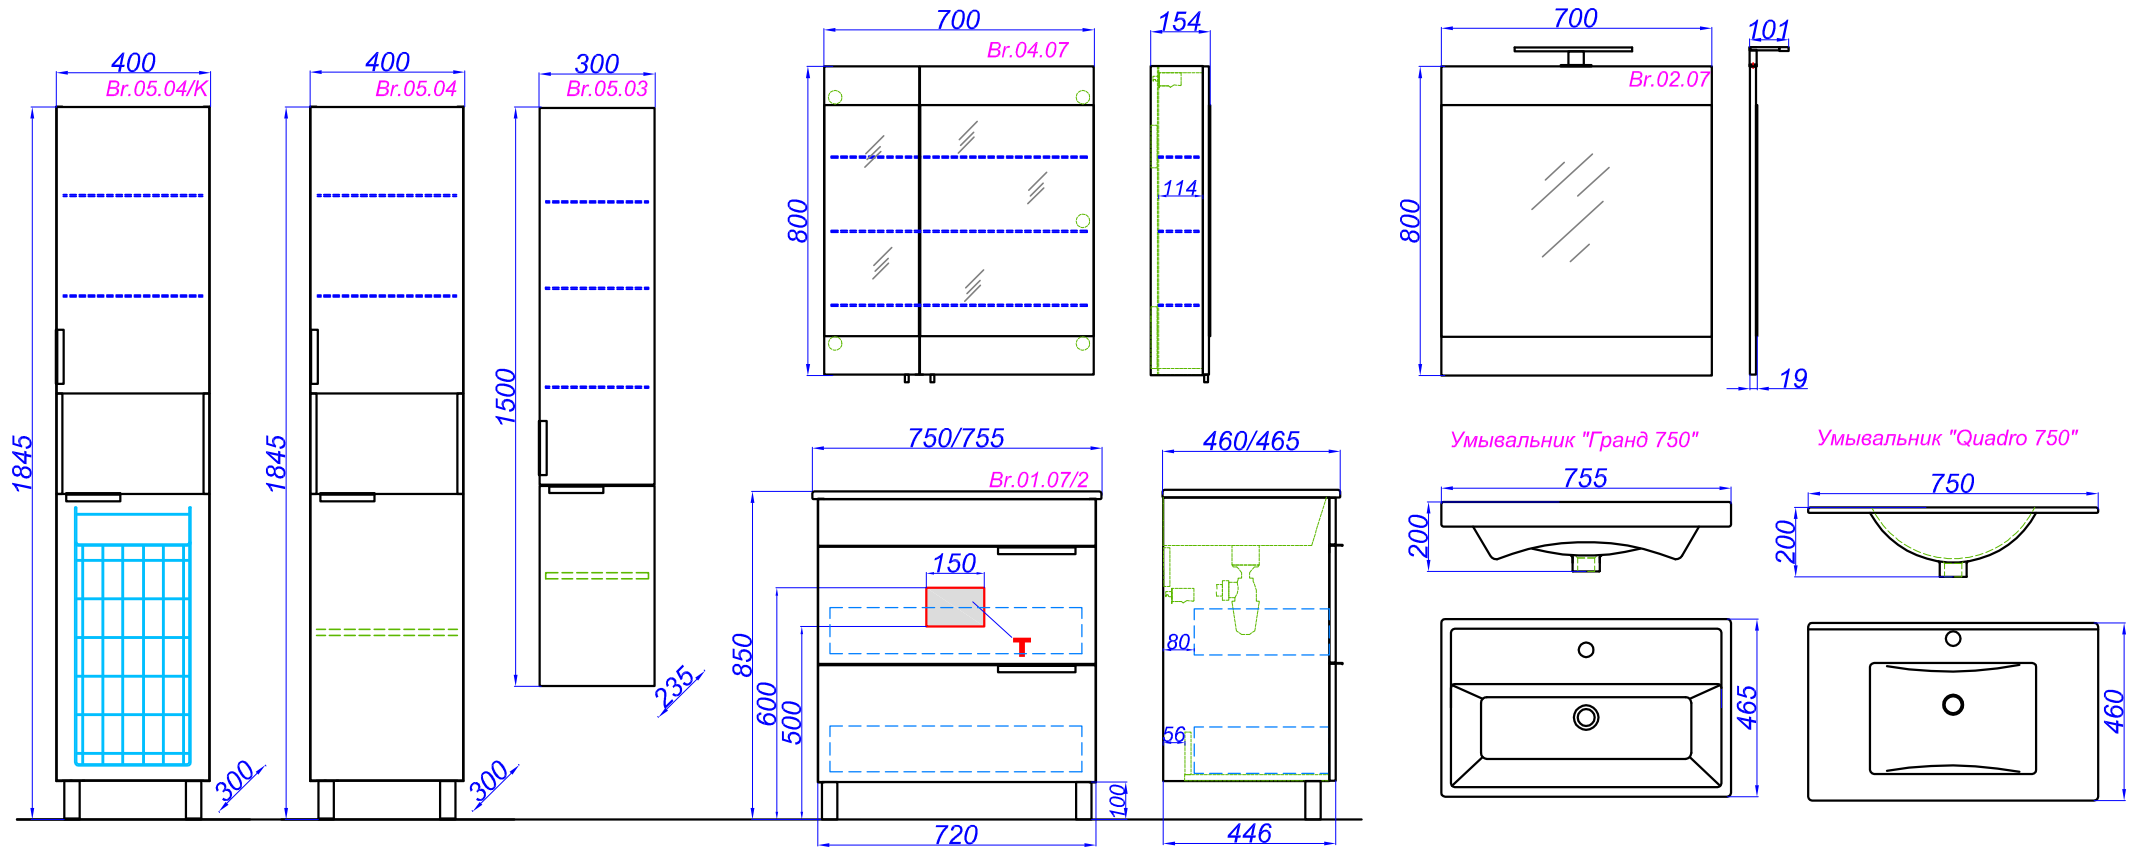

T - место подвода воды и слив